


UFFICIO TECNICO ERARIALE DI PAVIA
NUOVO CATASTO EDILIZIO URBANO

ELABORATO PLANIMETRICO (relativo al tipo mappale n. 9424 del 31.01.89)

Comune di VOGHERA Sezione _____ foglio 35

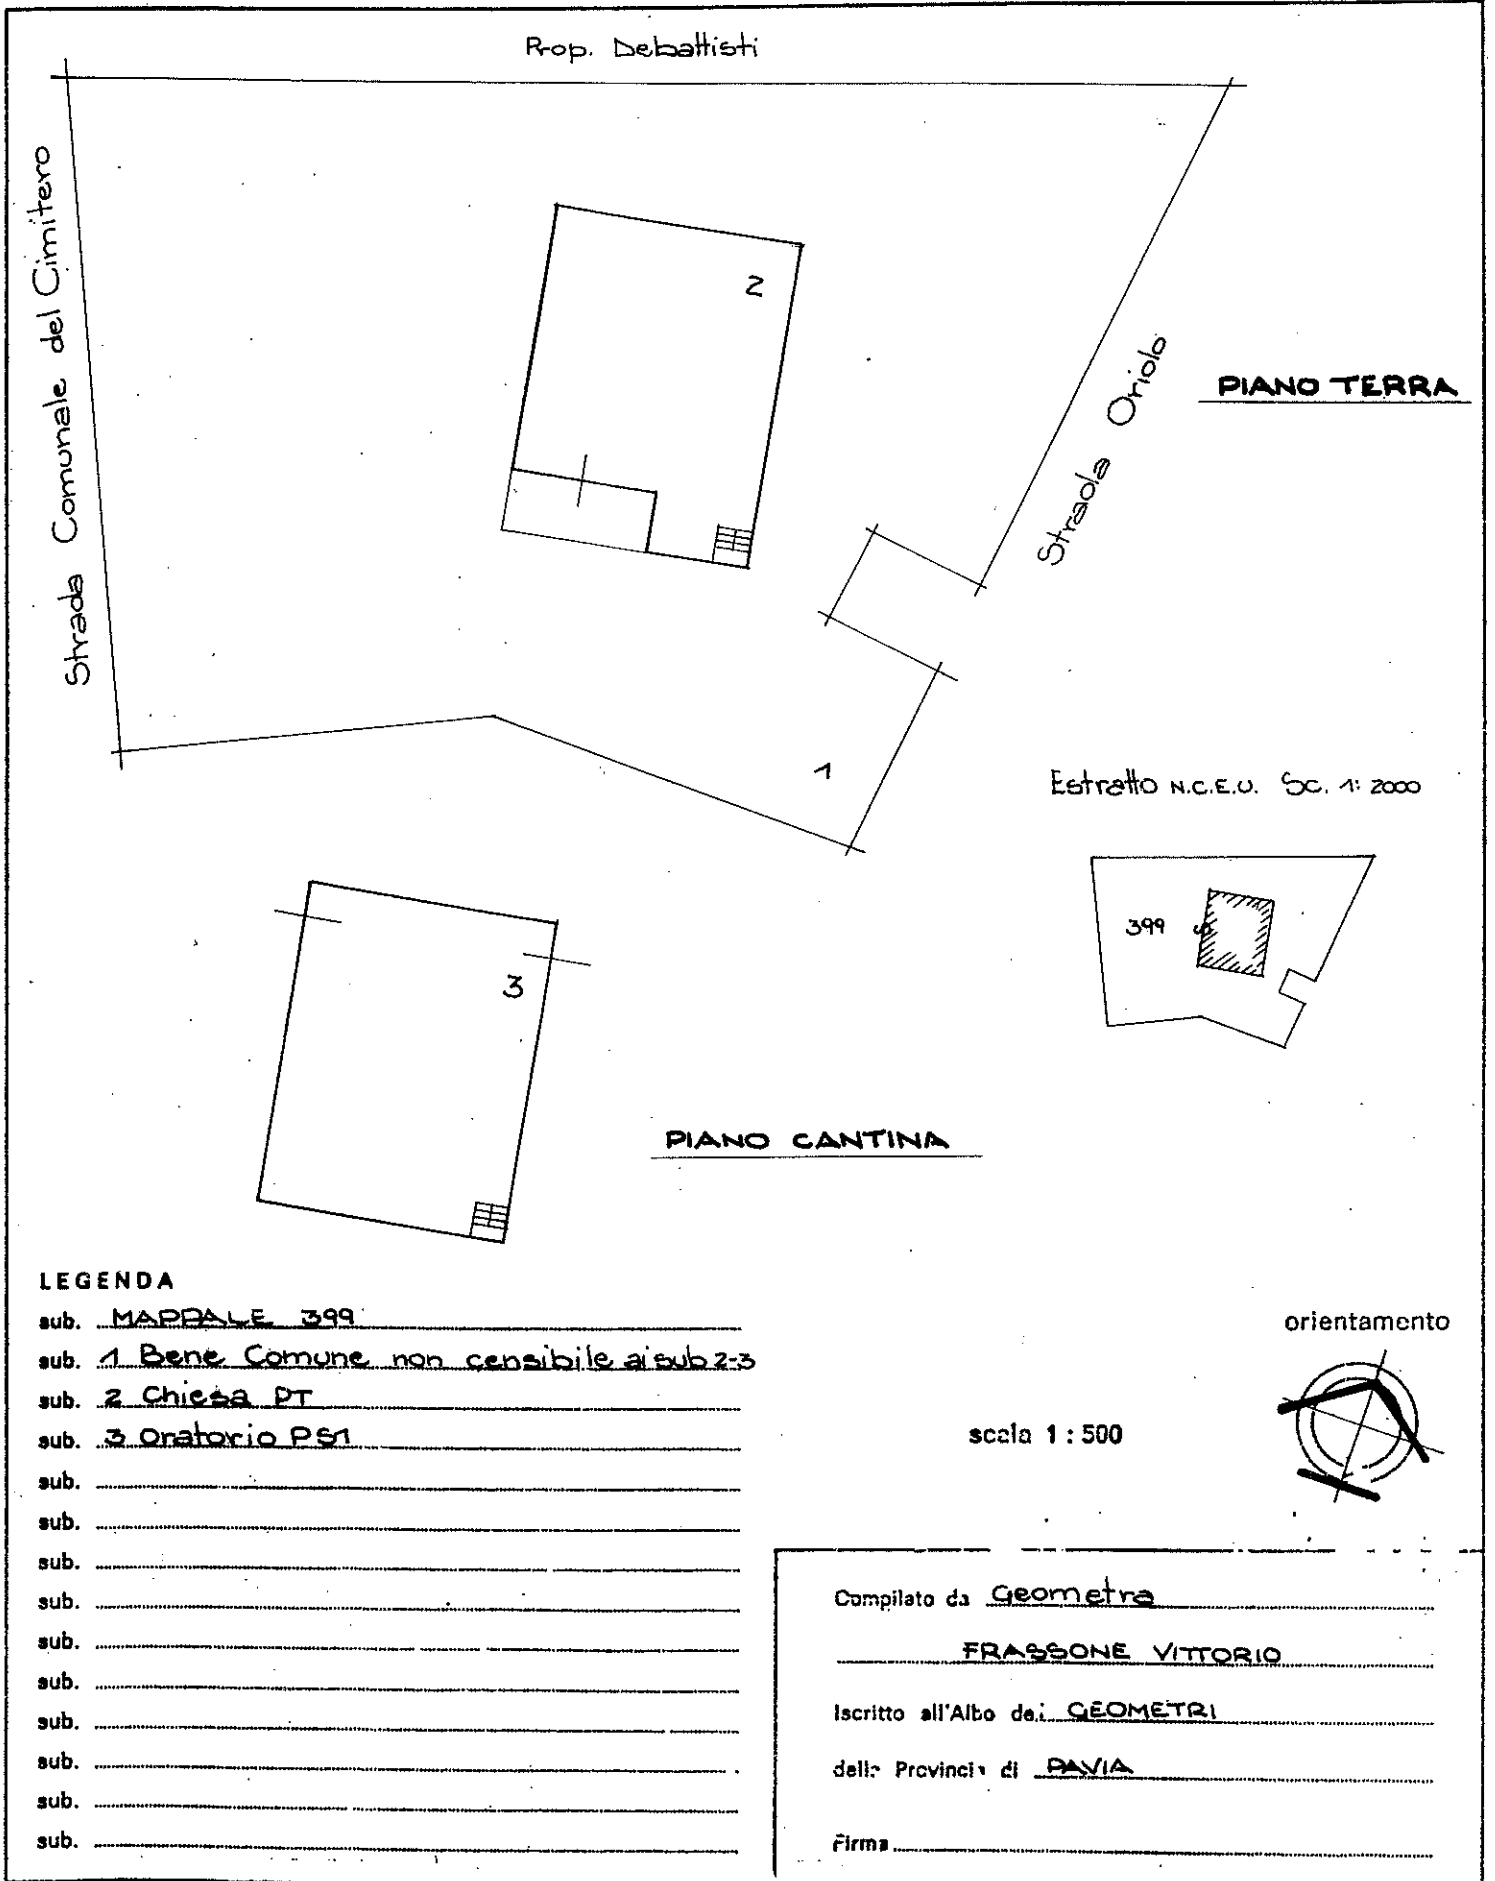

LEGENDA

- sub. MAPPALE 399
- sub. 1 Bene Comune non censibile ai sub 2-3
- sub. 2 Chiesa PT
- sub. 3 Oratorio PS1
- sub. _____
- sub. _____
- sub. _____
- sub. _____
- sub. _____
- sub. _____
- sub. _____
- sub. _____
- sub. _____

Compilato da Geometra
FRASSONE VITTORIO
Iscritto all'Albo dei GEOMETRI
della Provincia di PAVIA
Firma _____