




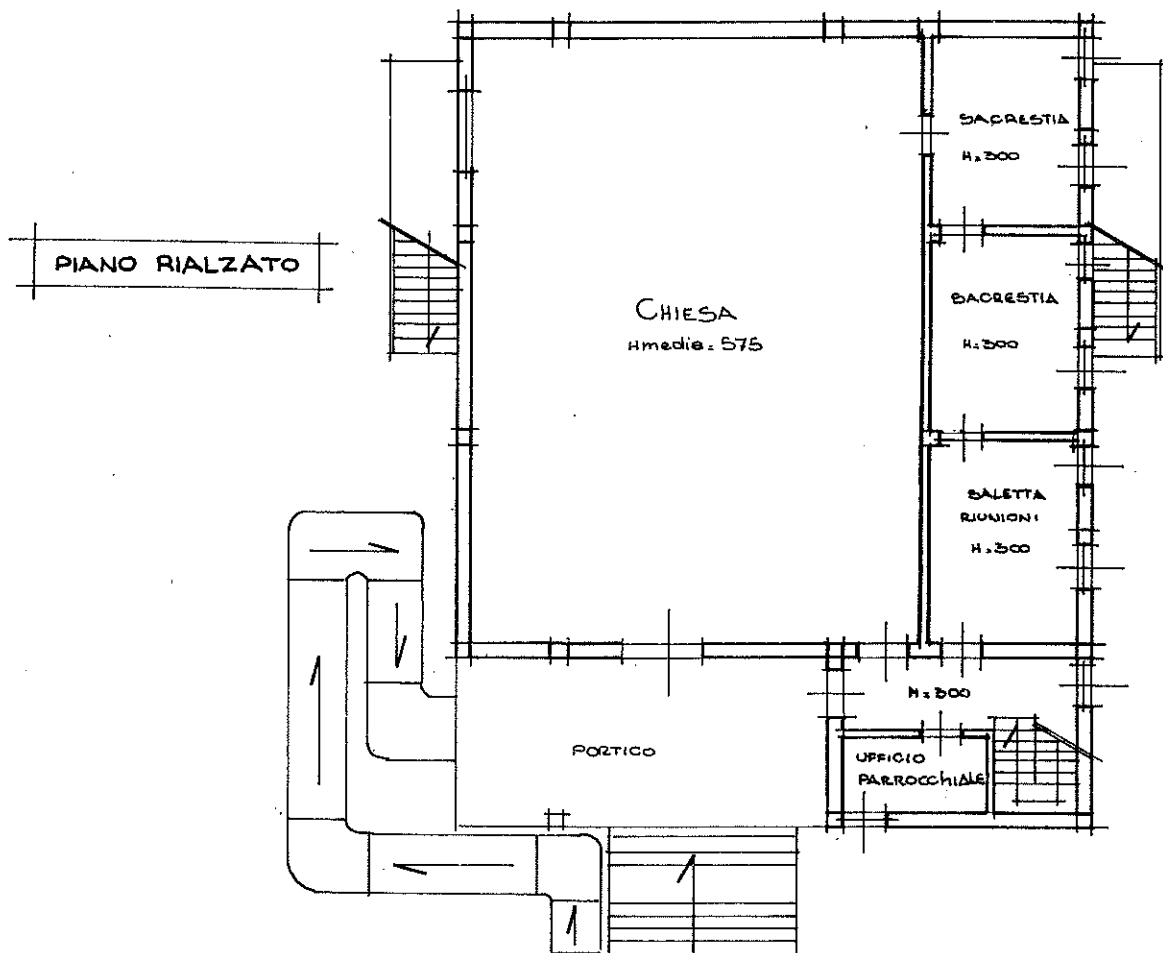

Planimetria di u.i.u. in Comune di VOGHERA..... via STRADA COMUNALE del CIMITERO.. civ.....

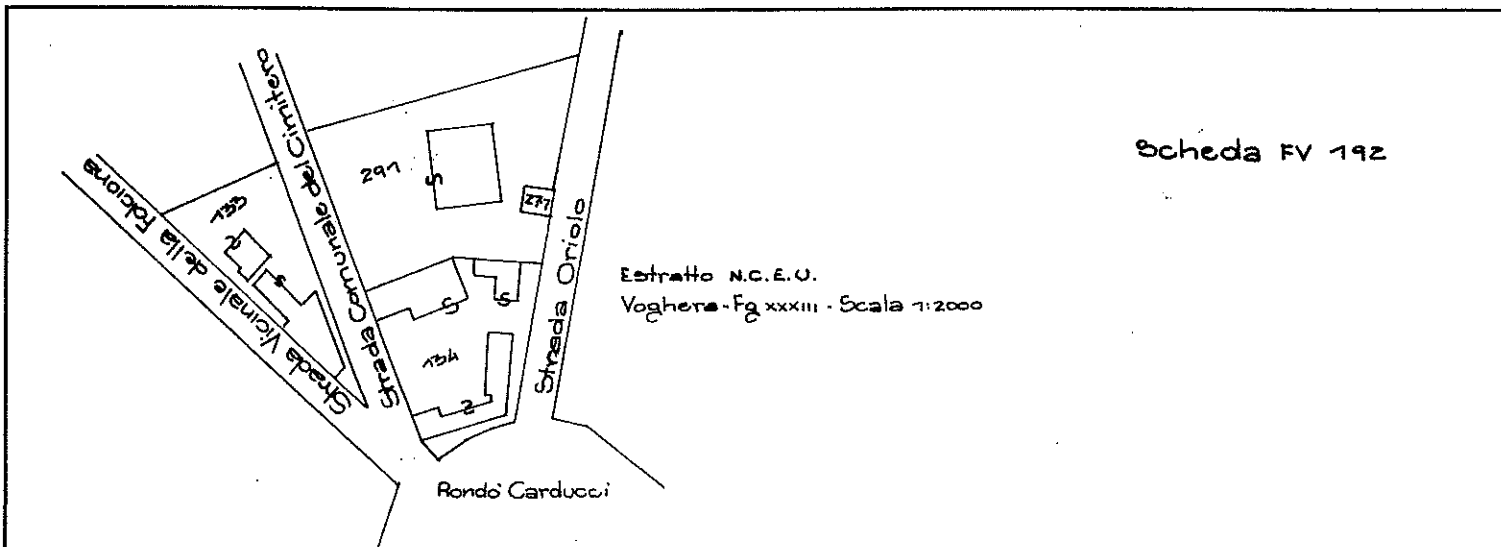

ORIENTAMENTO

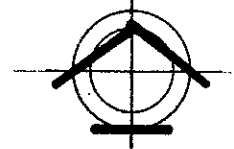

SCALA DI 1:200

Dichiarazione di N.C.
Denuncia di variazione

Compilata dal Geometra
(Titolo, cognome e nome)

RISERVATO ALL'UFFICIO

Identificativi catastali
F. 33
n. 399 sub. 2

Iscritto all'albo dei GEOMETRI
della provincia di PAVIA n. 1448
data Firma

nome - istituto registratore e sede della stessa - P.V.