


# NUOVO CATASTO EDILIZIO URBANO

PARROCCHIA

(R. DECRETO-LEGGE 13 APRILE 1999, N. 633)

Planimetria dell'immobile situato nel Comune di **VOGHERA** Via **ORIOLO, 16**  
Ditta **NUOVA ARONA OFFICINE MECCANICHE E Fonderie S.p.A. con sede in VOGHERA**  
Allegata alla dichiarazione presentata all'Ufficio Tecnico Erariale di **PAVIA**

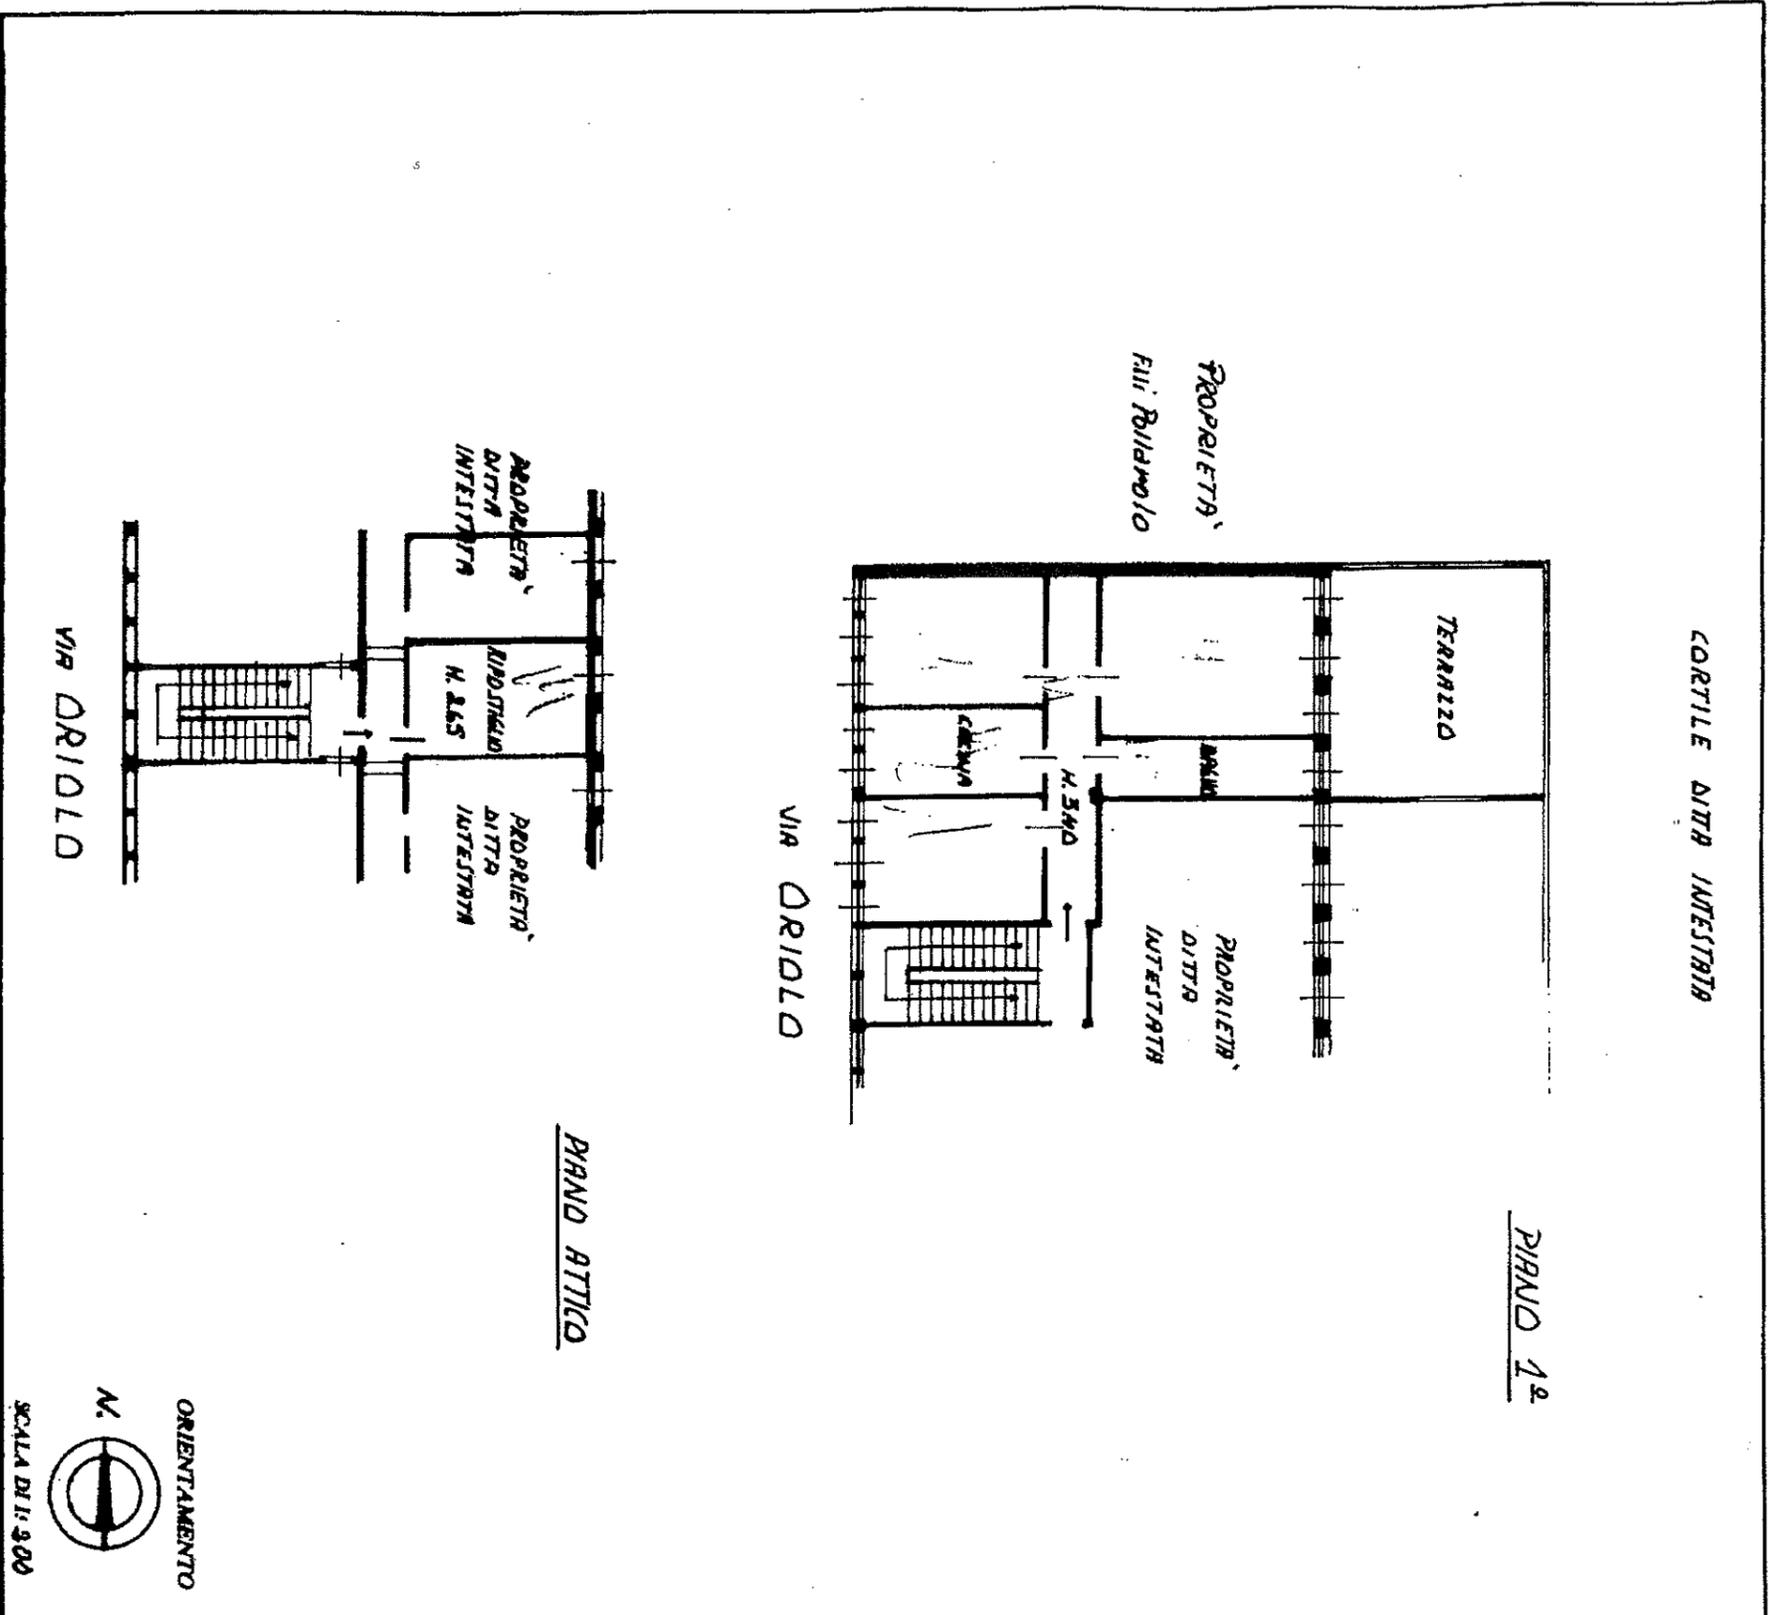

Catasto dei Fabbricati - Situazione al 16/05/2019 - Comune di VOGHERA (MI 09) - < Foglio. 35 Particella. 146 - Subalterno 7 >  
STRADA ORIOLO n. 16 piano: 1-3;

SPAZIO RISERVATO PER LE ANNOTAZIONI D'UFFICIO	
DATA	<del>1-12-82</del> 29 DIC 1982
PROT. N°	<del>32-019</del> 33

Compilata dal **Geom. Riccardo Bizzani**  
(Titolo, nome e cognome del tecnico)  
Iscritto all'Albo dei **GEOMETRI**  
della Provincia di **MILANO**  
DA **13.8/28** ANNOTAZIONI  
33  
46  
Y  
COLLEGIO DEI GEOMETRI DELLA PROV. DI MILANO  
P. 5939  
A - XII - 82